




Ansicht von Osten

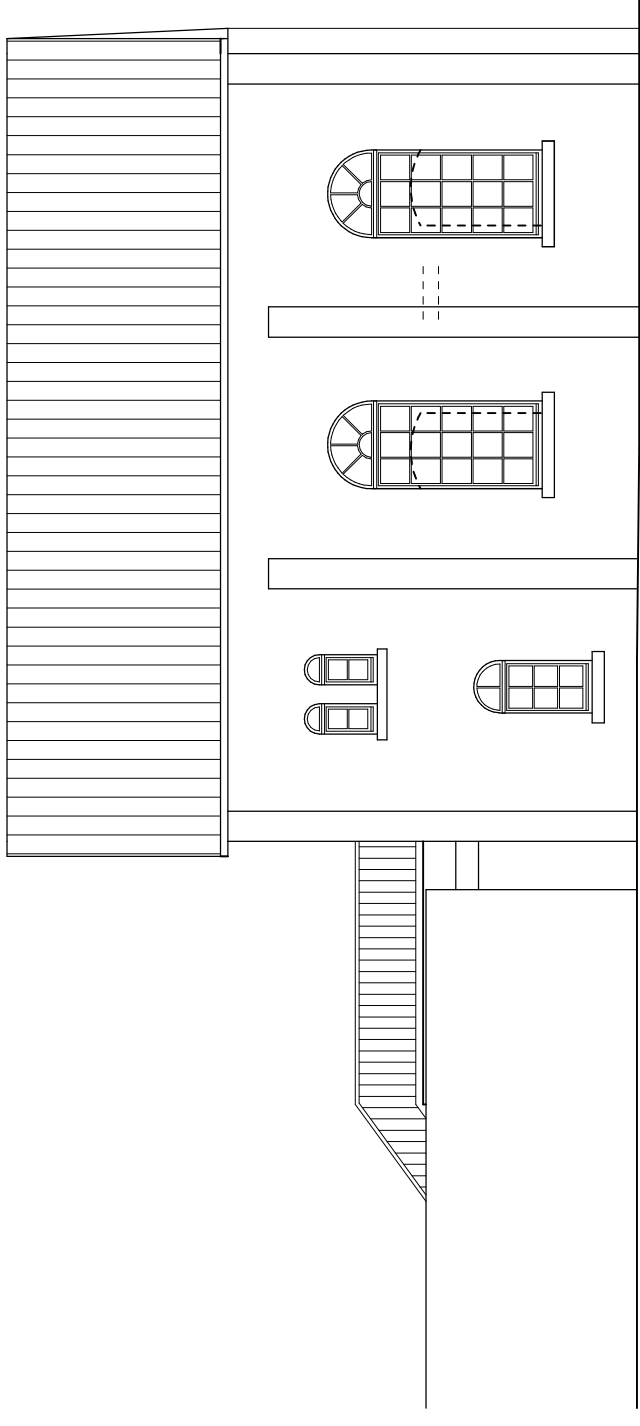

Ansicht von Süden

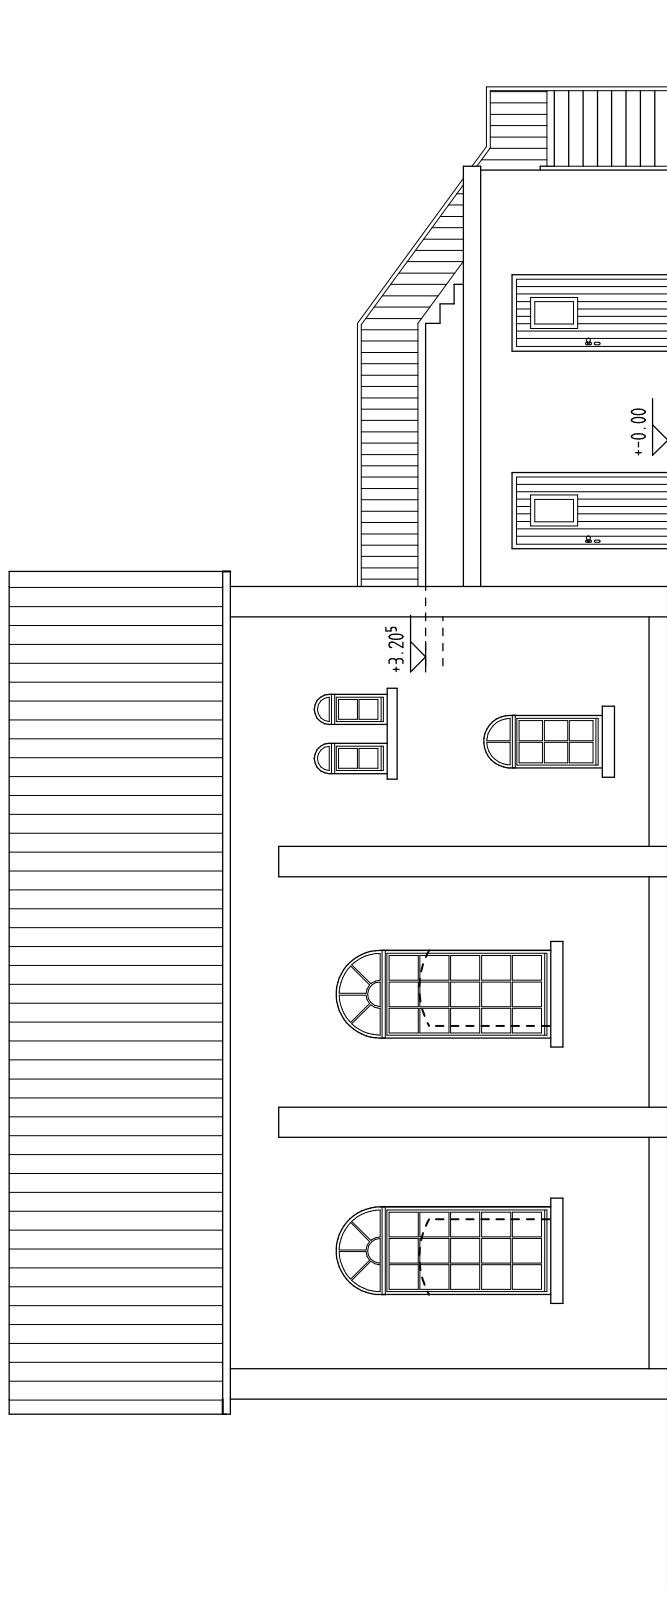

Ansicht von Norden

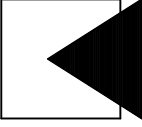	Ingenieurbüro Wehmeyer Meiser Straße 13 31675 Bückeburg OT Warber Internet: www.bauing-wehmeyer.de		Tel.: 05722/9590-0 Fax: 05722/9590-50 E-Mail: info@bauing-wehmeyer.de
	Bauvorhaben / Bauort : Umnutzung der ehem. Synagoge mit Anbau Niedernstraße 19, 31655 Stadthagen		
Bauherr/in : Förderverein ehem. Synagoge e.V. Rathauspassage 1, 31655 Stadthagen			
Bauteil : Ansicht Ost, Süd und Nord			
Projektnr.: 92685	Datum : 27.02.2014	Plan-Nr. : A 2.4	
Maßstab : 1 : 100	Gezeichnet:		