
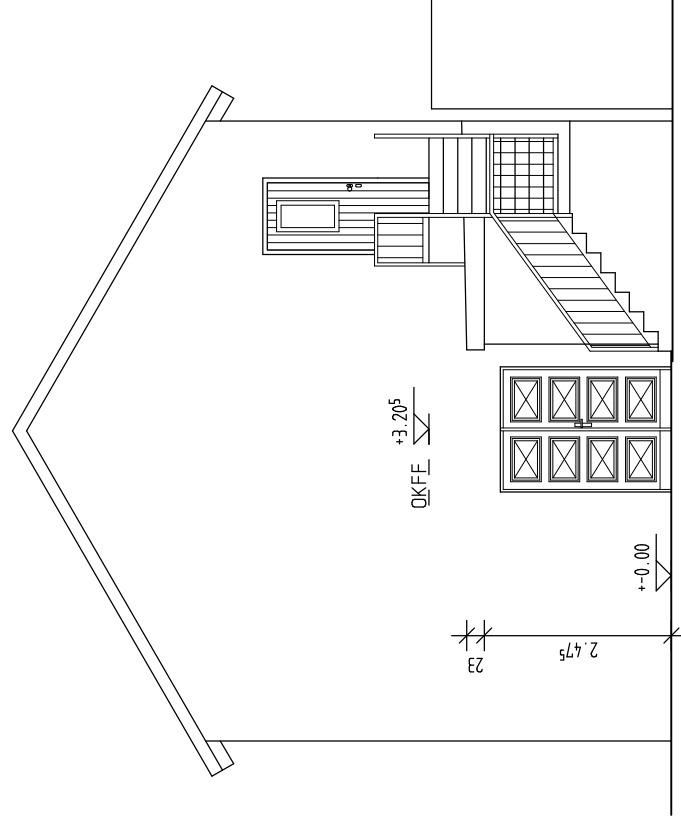


Legende :

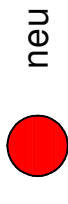

Ingenieurbüro

Wehmeyer

Meinzer Straße 13
31675 Bückeburg OT Warber
Internet: www.bauing-wehmeyer.de

Tel.: 05722/9590-0

Fax: 05722/9590-50

E-Mail: info@bauing-wehmeyer.de

Bauvorhaben / Bauort :

Umnutzung der ehem. Synagoge mit Anbau
Niederstraße 19, 31655 Stadthagen

Bauherr/in :

Förderverein ehem. Synagoge e.V.

Rathauspassage 1, 31655 Stadthagen

Bauteil :

Schnitte und Ansicht West

Projektnr.: 92685

Datum : 04.02.2014

Plan-Nr. :

Maßstab : 1 : 100

Gezeichnet:

A 2.3